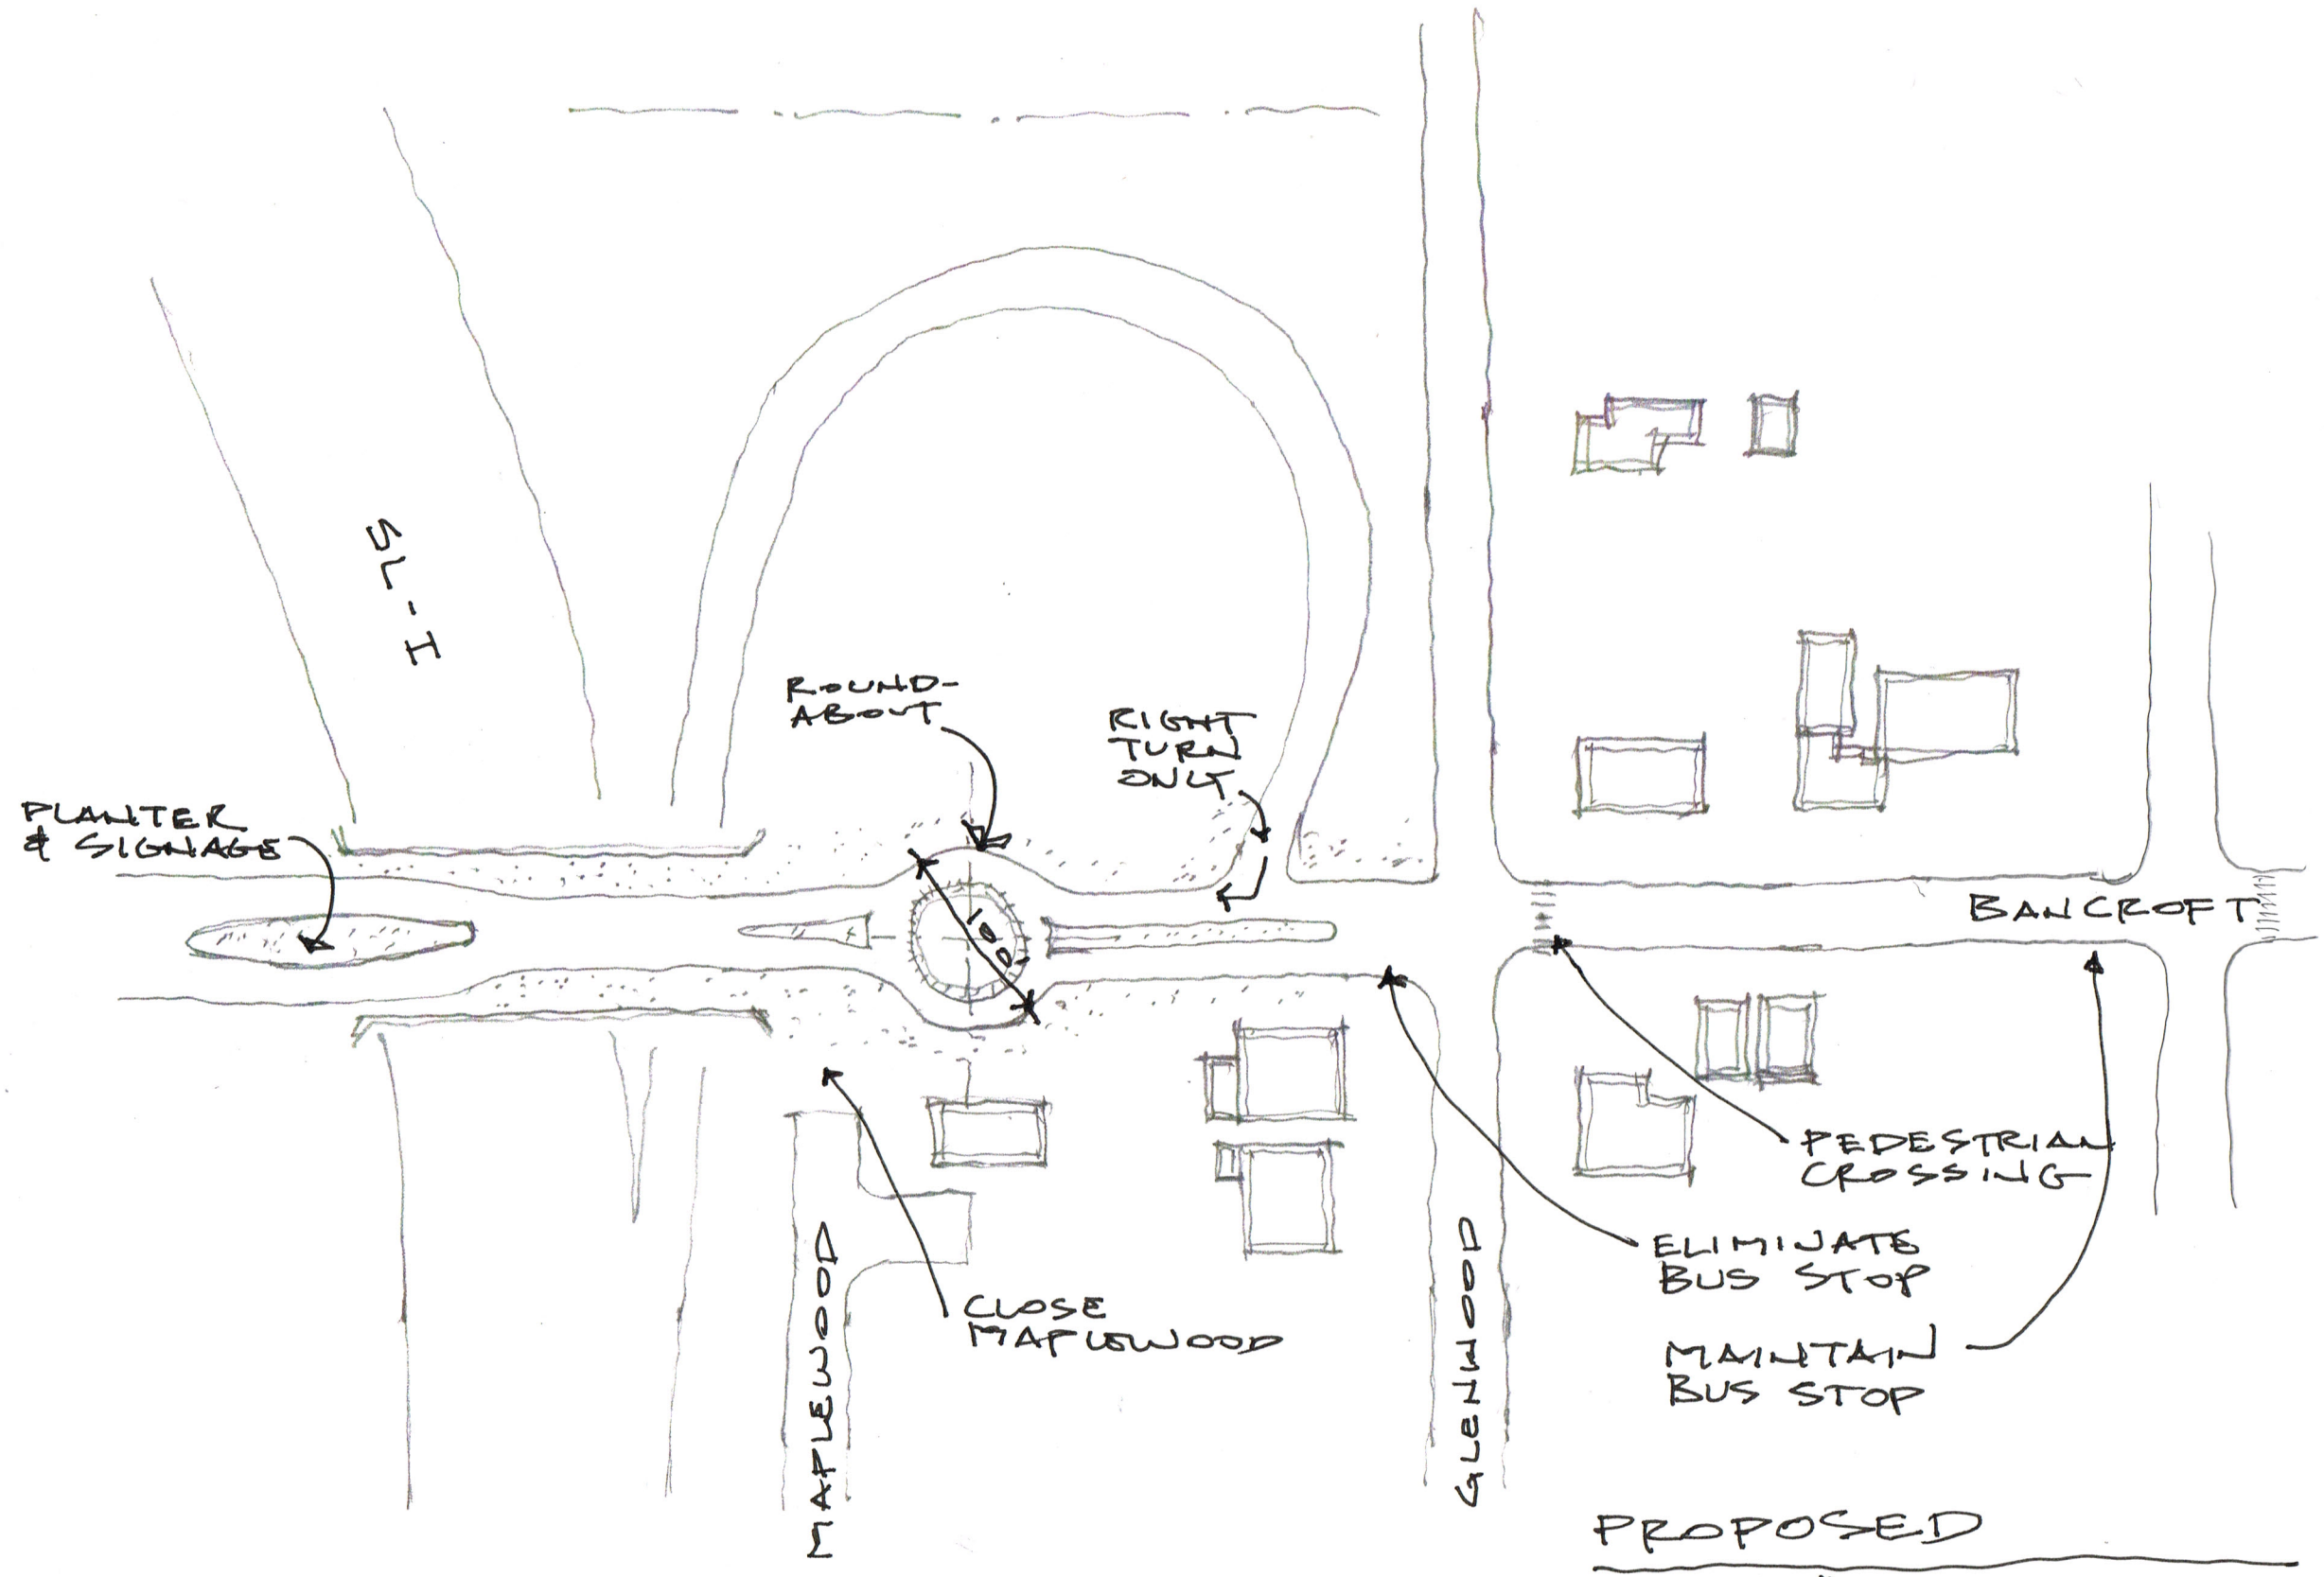

PROPOSED

SCALE: 1" = 100'

9-9-B