T.10.S. (28) R.8.E.

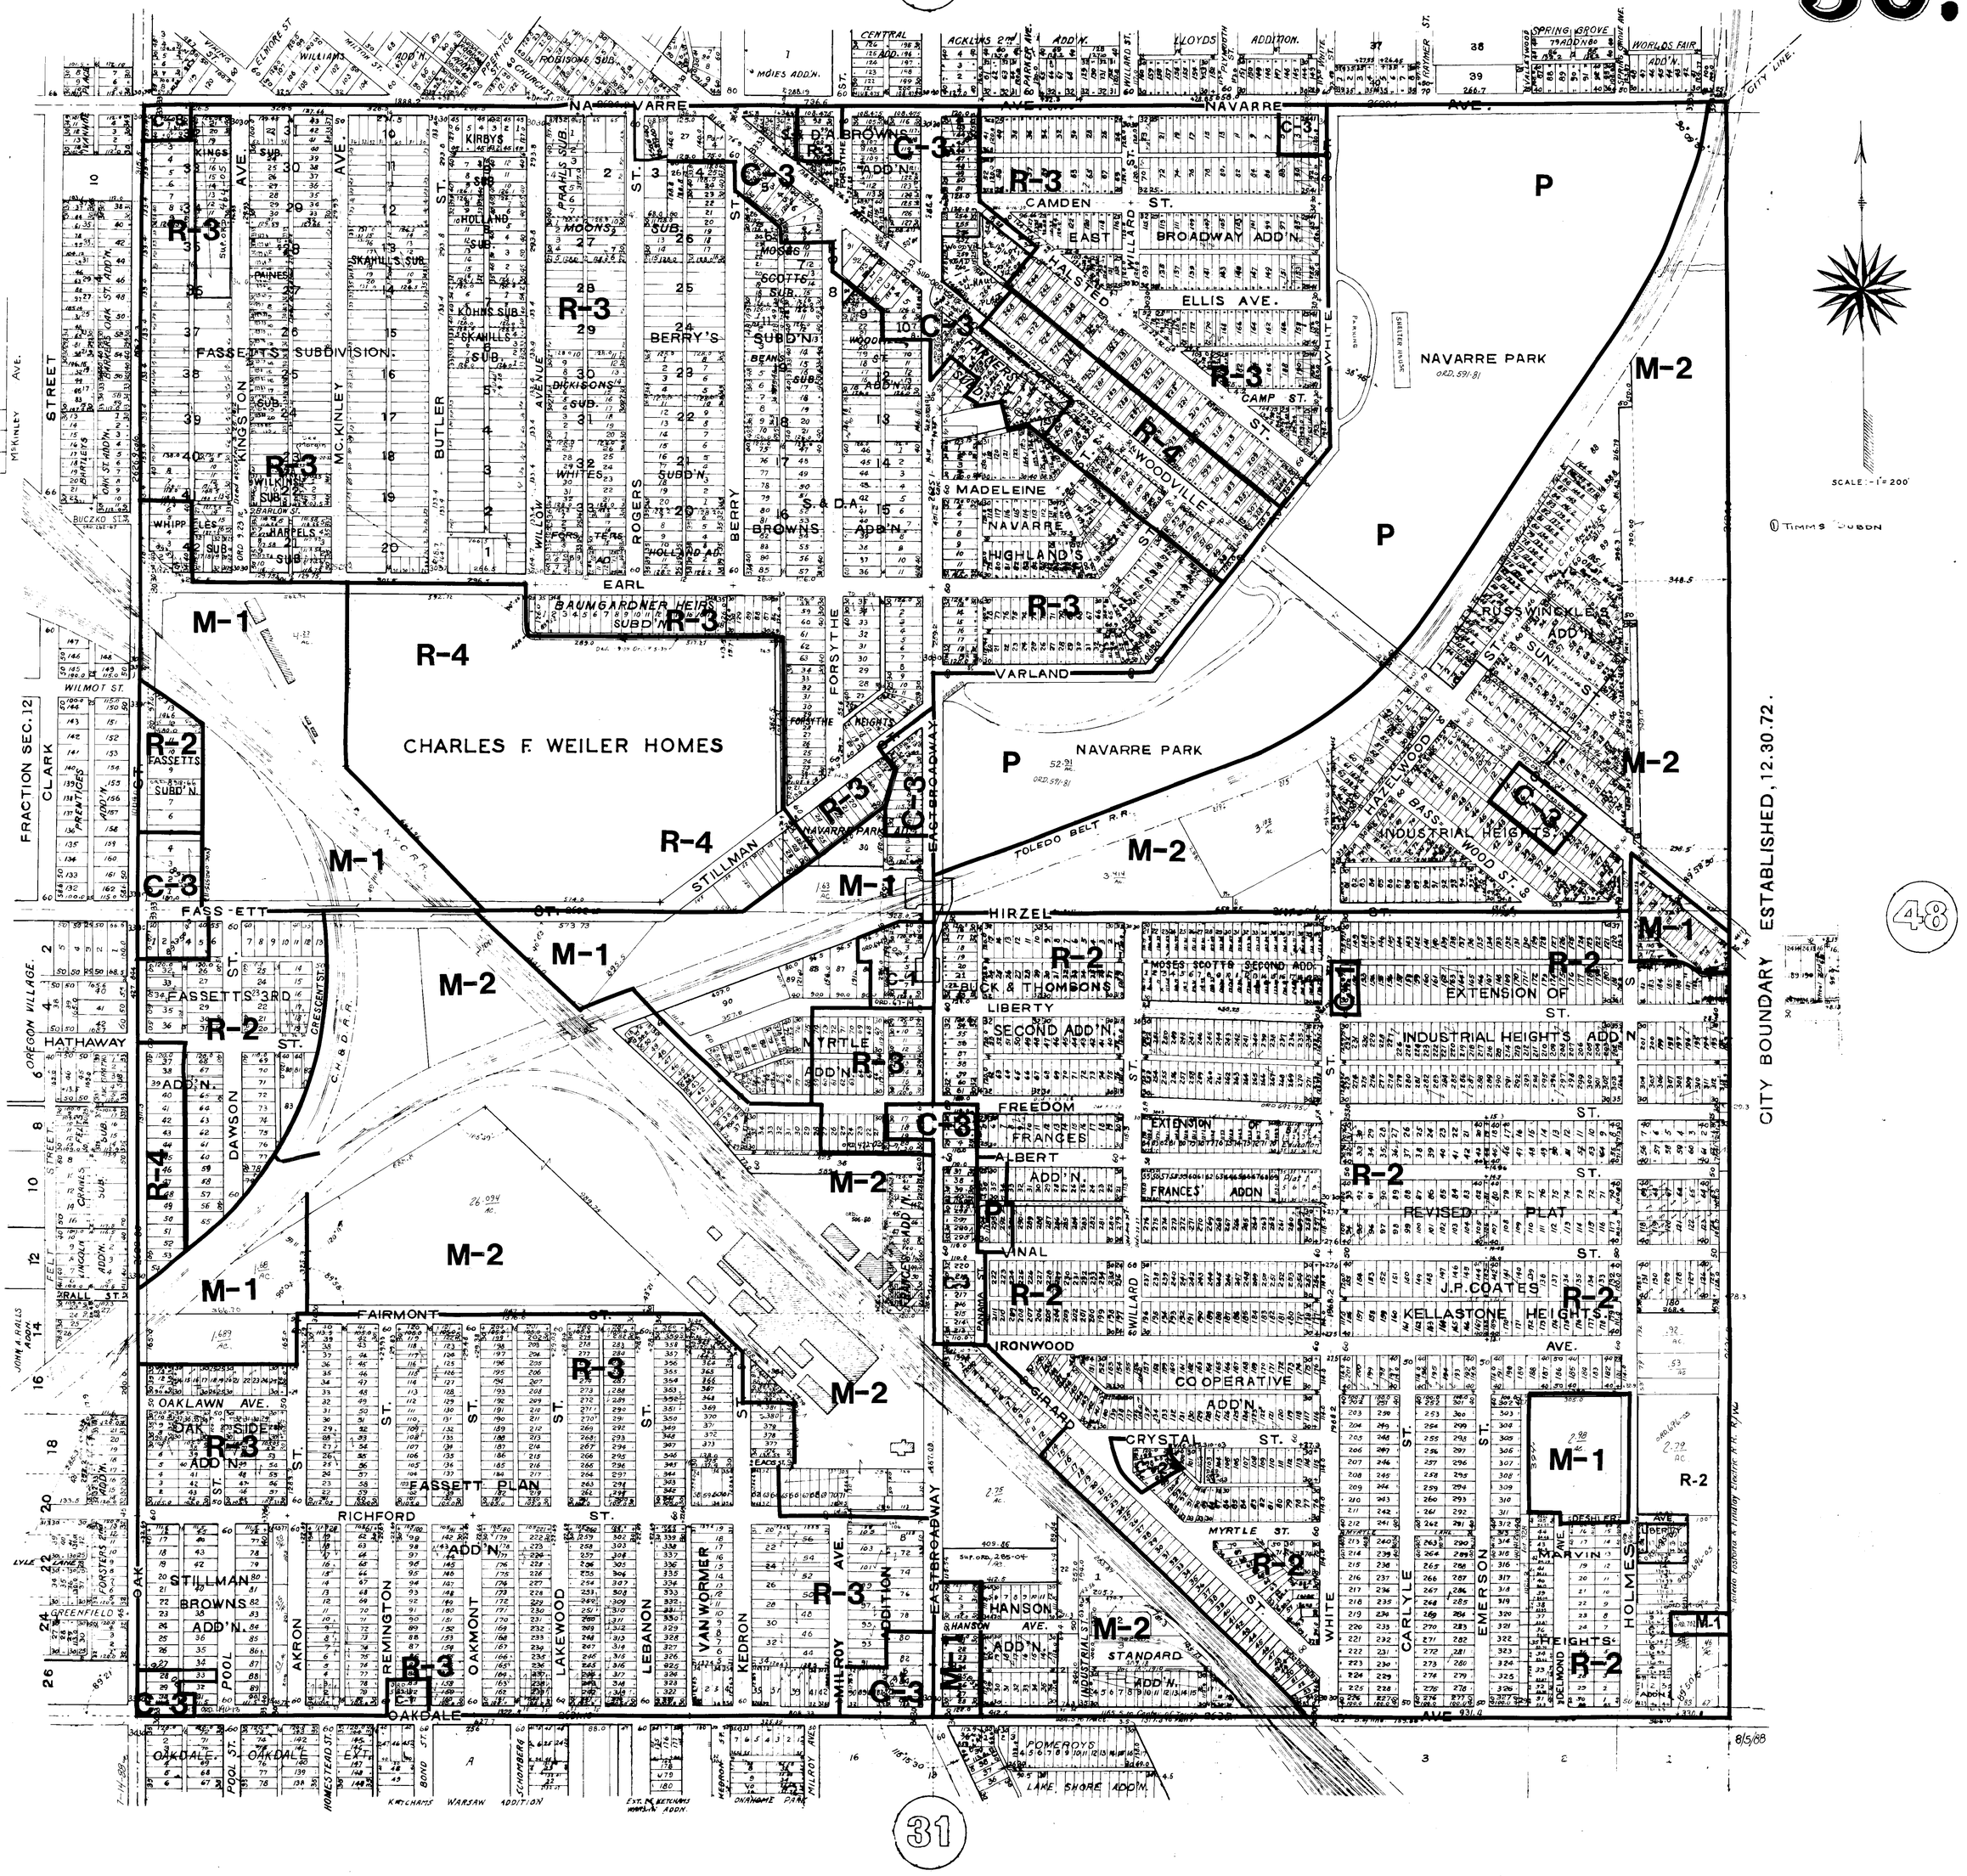
NAVARRE AVE.
CAMDEN ST.
EAST BROADWAY ADD'N.
ELLIS AVE.
CAMP ST.
NAVARRE PARK
ORD. 591-81
MADELEINE
HIGHLAND'S
WOODVILLE
EARL
BAUMGARDNER HEIRS SUBD'N.
VARLAND
CHARLES F. WEILER HOMES
FASSETTS SUBDIVISION
FASSETT ST.
HIRZEL ST.
STILLMAN
TOLEDO BELT R.R.
INDUSTRIAL HEIGHTS
BASSWOOD ST.
HAZELWOOD
LIBERTY
SECOND ADD'N.
MYRTLE
FREEDOM
FRANCES
ALBERT
VINAL
IRONWOOD
CO OPERATIVE ADD'N.
CRYSTAL
MYRTLE ST.
FAIRMONT ST.
OAKLAWN AVE.
OAKSIDE ADD'N.
FASSETT PLAN
RICHFORD ST.
STILLMAN BROWNS ADD'N.
OAKDALE
POMEROYS
LAKE SHORE ADD'N.
KATCHAMS WARSAW ADDITION
ONAHOME PARK
EXTENSION OF
REVISED PLAT
J.P. COATES
KELLASTONE HEIGHTS
STANDARD ADD'N.
MARVIN HEIGHTS
CITY BOUNDARY ESTABLISHED, 12.30.72.
SCALE: 1" = 200'
8/5/68
32
48
31