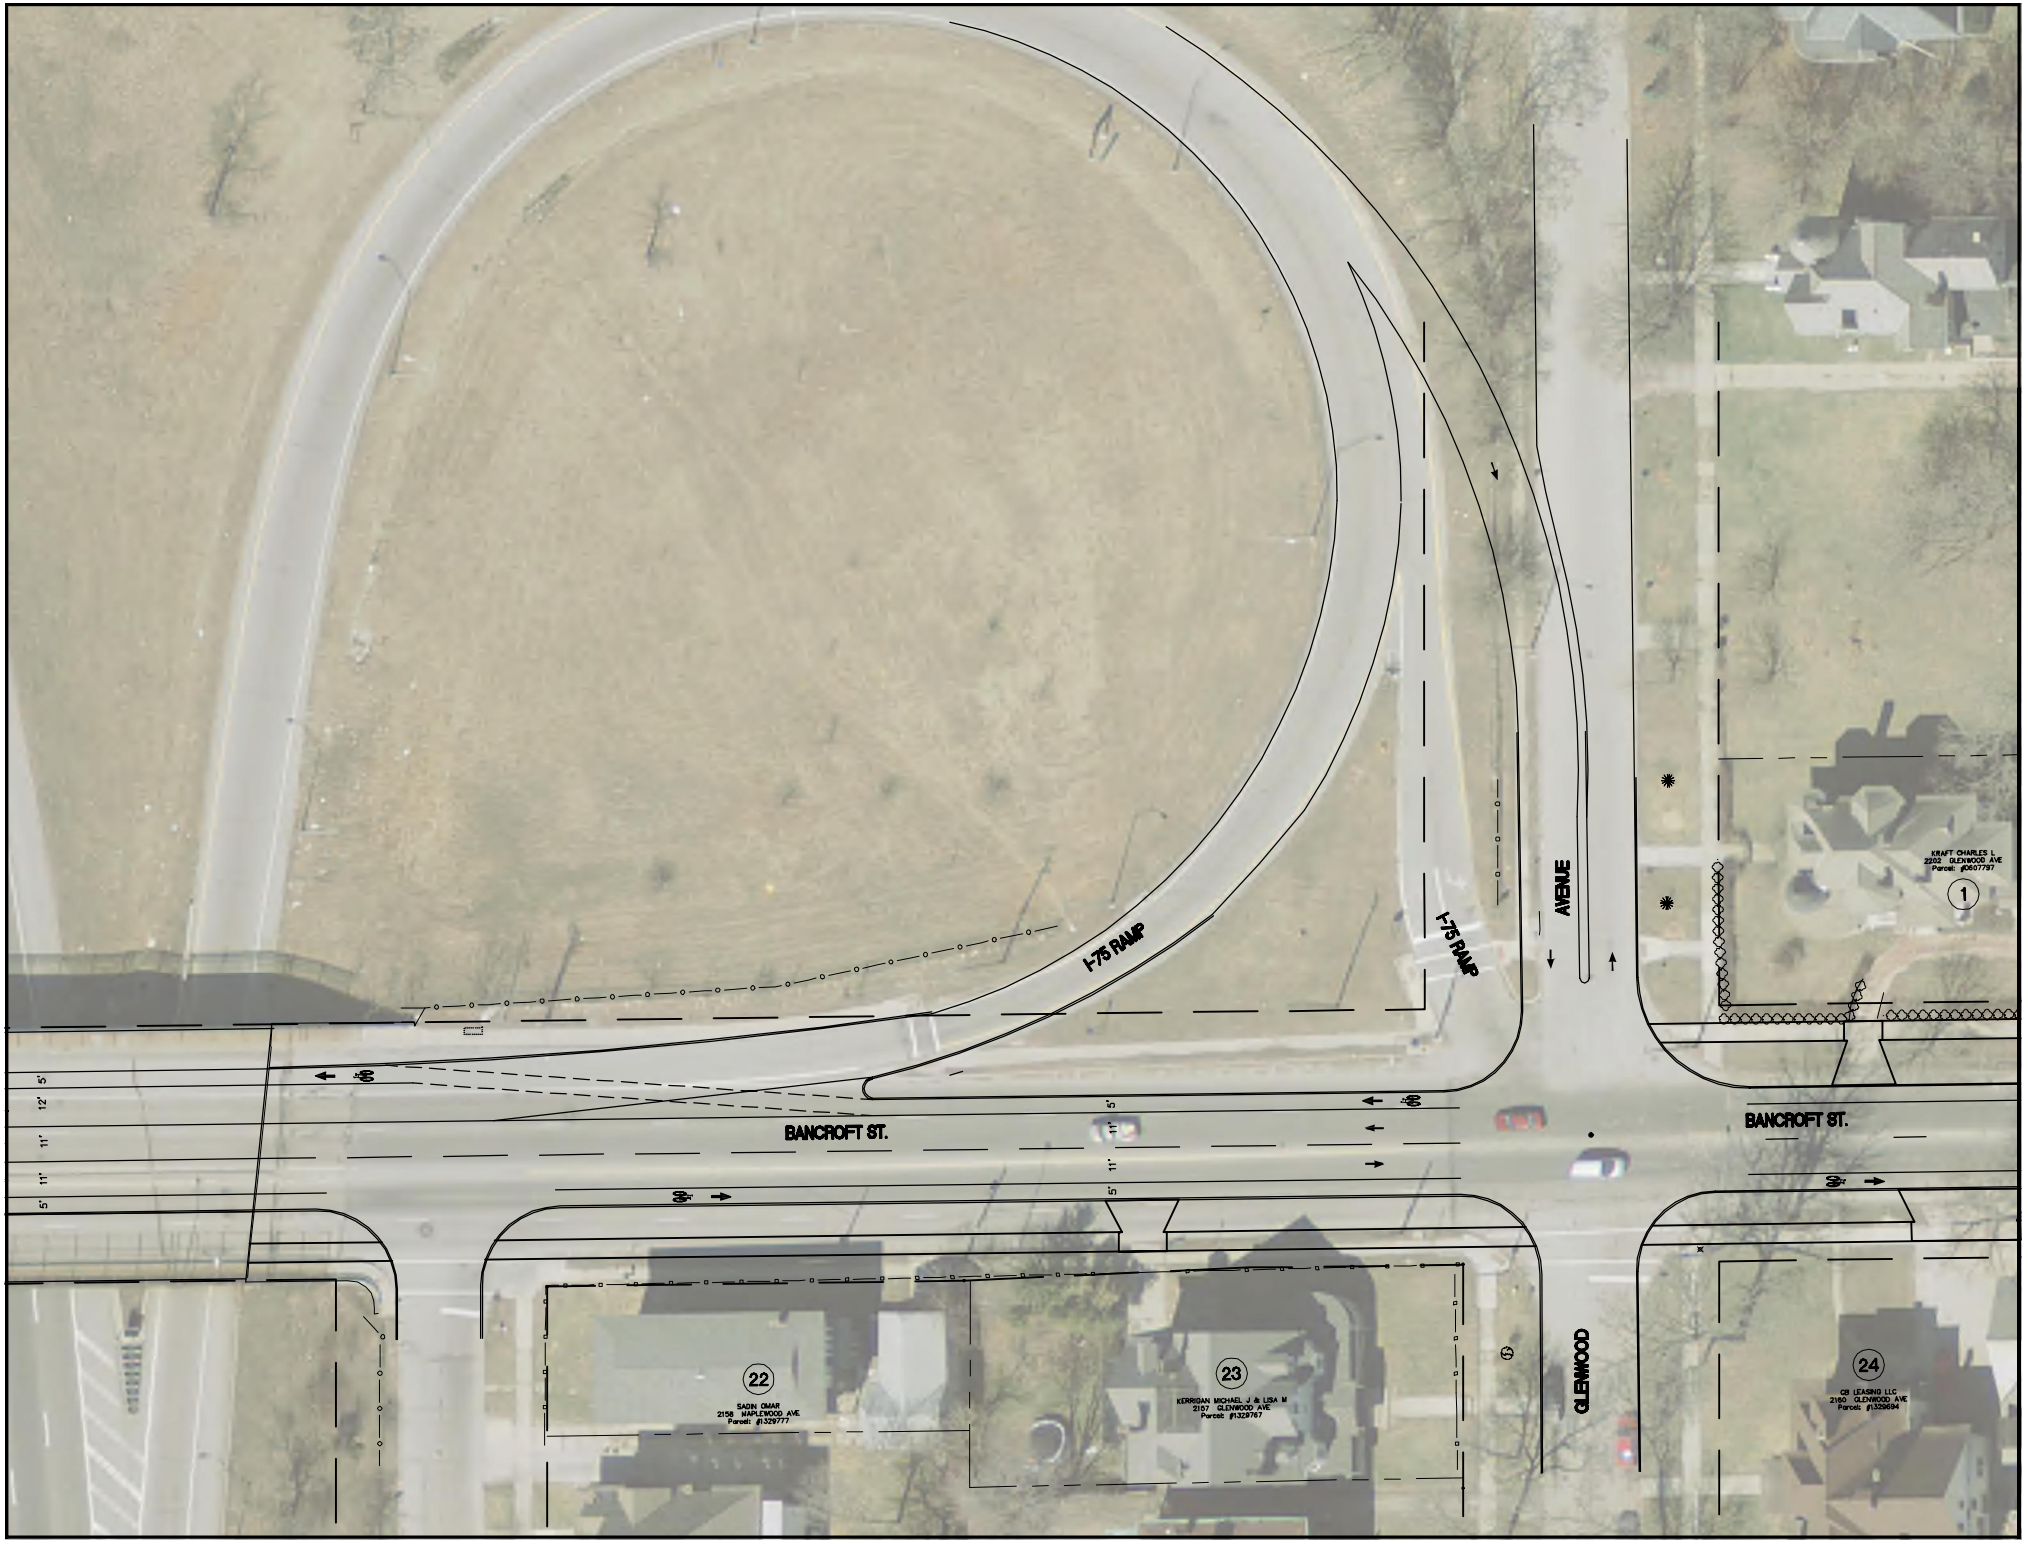
I-75 RAMP
I-75 RAMP
AVENUE
BANCROFT ST.
BANCROFT ST.
GLENWOOD
60'
60'
60'
60'
5'
12'
5'
11'
11'
5'
11'
11'
5'
KRAFT CHARLES L
2202 GLENWOOD AVE
Parcel: #0607797
1
22
SADIN OMAR
2158 MAPLEWOOD AVE
Parcel: #1329777
23
KERRIGAN MICHAEL J & LISA M
2167 GLENWOOD AVE
Parcel: #1329767
24
CB LEASING LLC
2160 GLENWOOD AVE
Parcel: #1339694