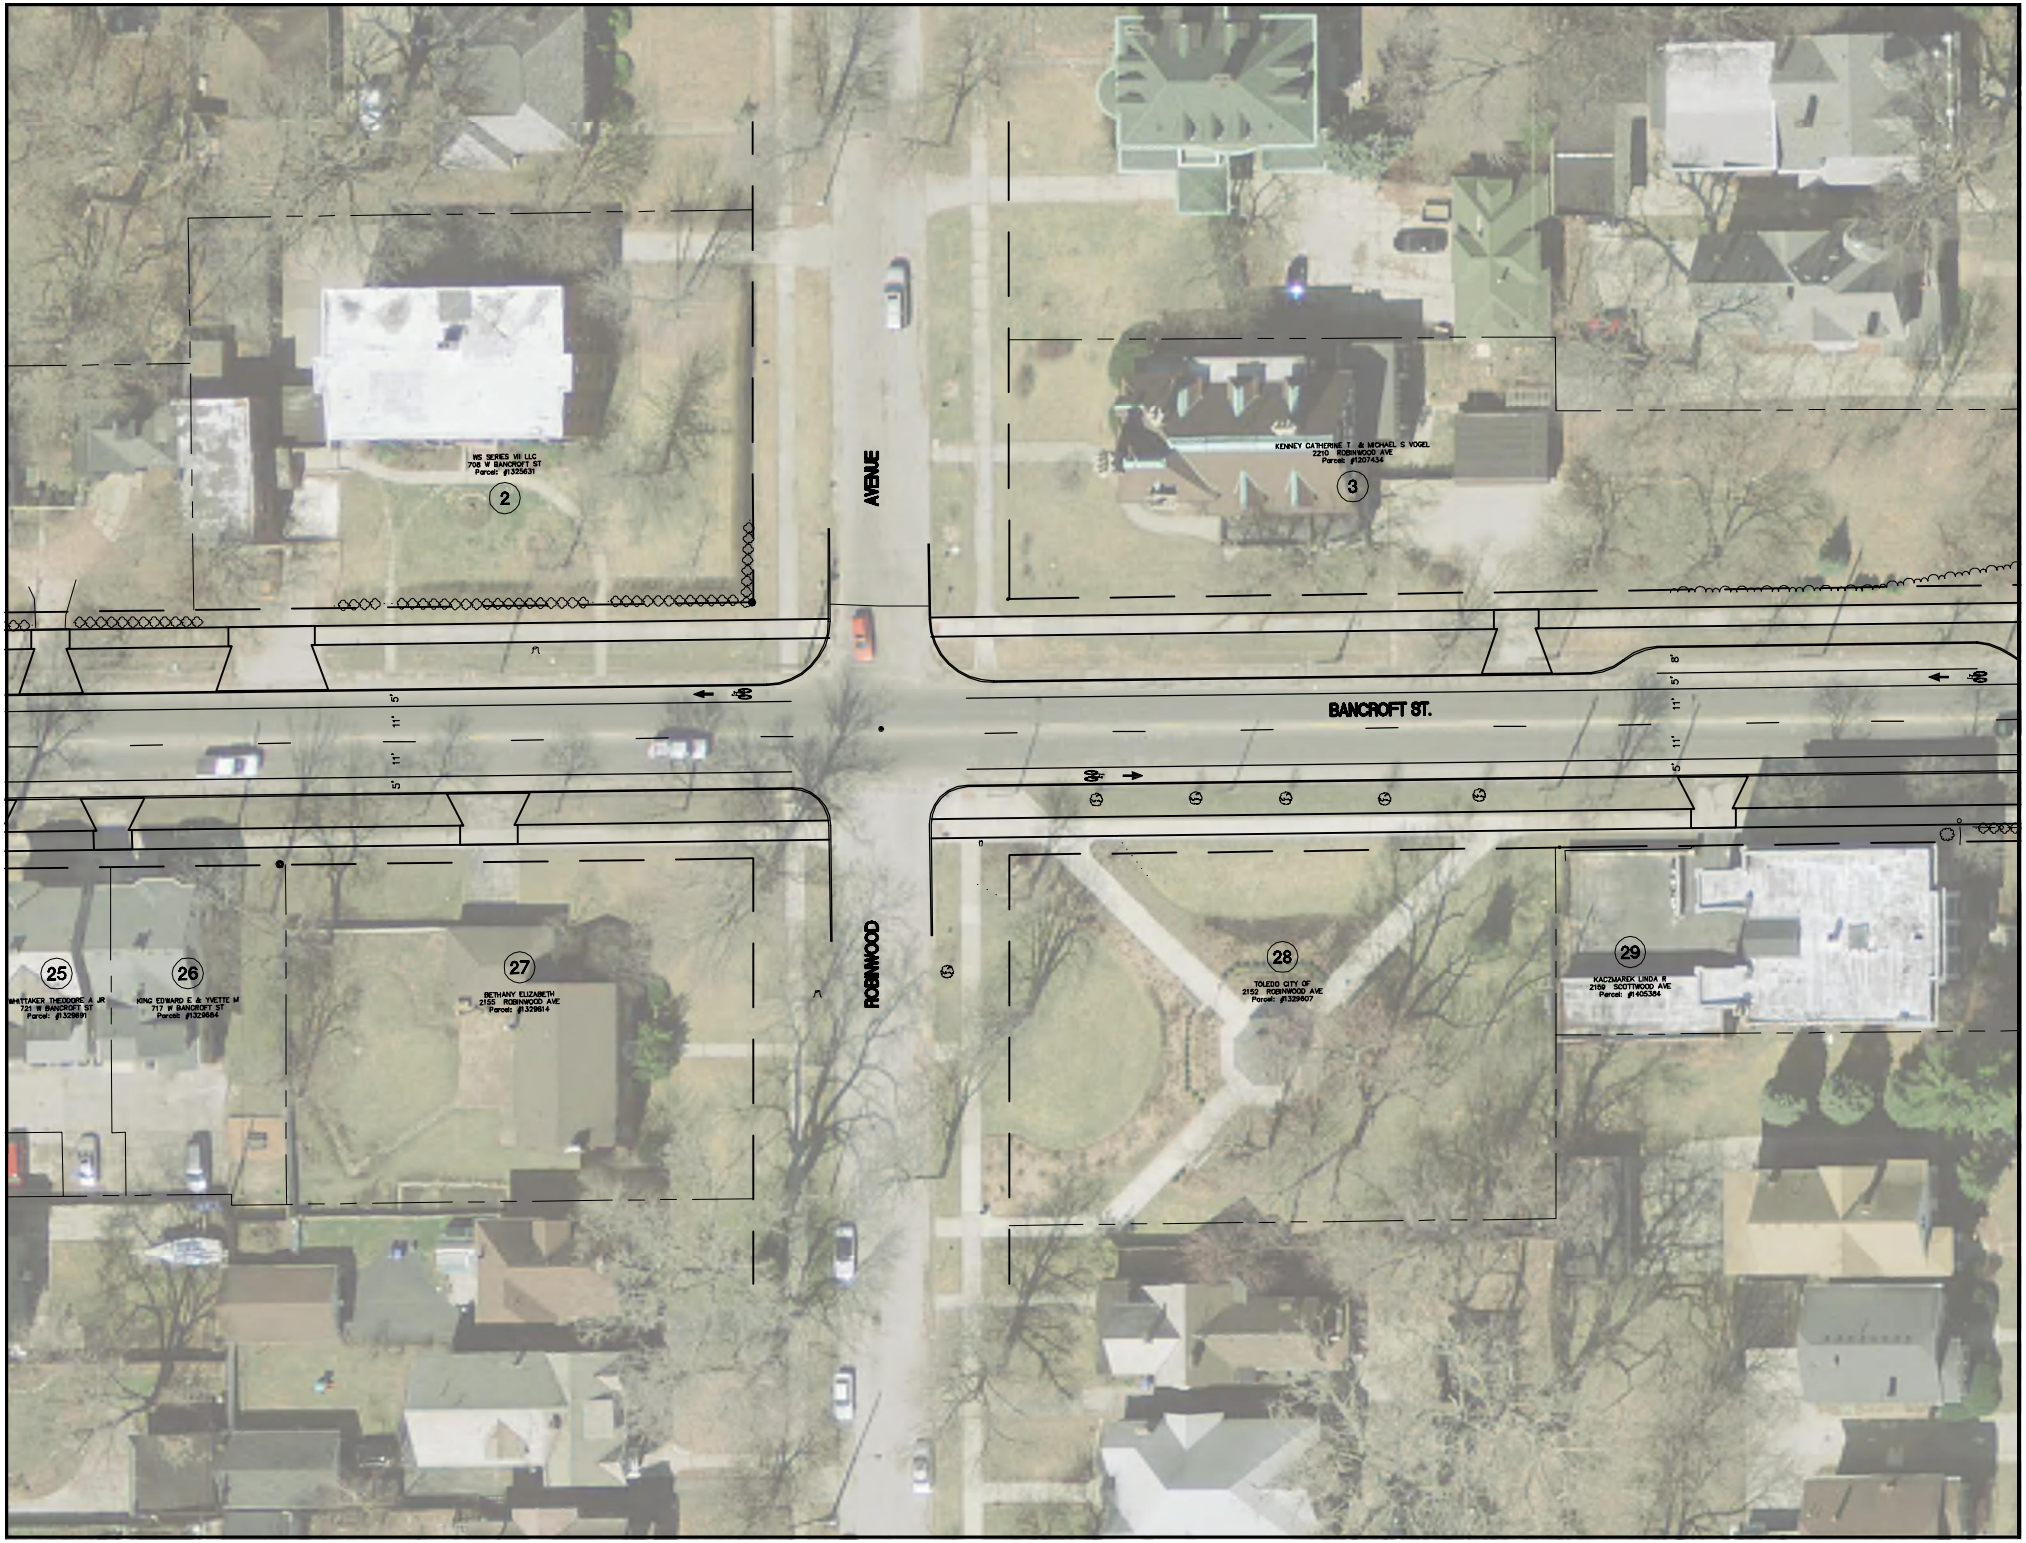

AVENUE
ROBINWOOD
BANCROFT ST.
2
NS SERIES VII LLC
708 W BANCROFT ST
Parcel: #1325631
3
KENNEY CATHERINE T & MICHAEL S VOGEL
2210 ROBINWOOD AVE
Parcel: #1207434
25
WHITTAKER THEODORE A JR
721 W BANCROFT ST
Parcel: #1329891
26
KING EDWARD E & YVETTE M
717 W BANCROFT ST
Parcel: #1329884
27
BETHANY ELIZABETH
2155 ROBINWOOD AVE
Parcel: #1329814
28
TOLEDO CITY OF
2152 ROBINWOOD AVE
Parcel: #1329807
29
KACZMAREK LINDA R
2159 SCOTTWOOD AVE
Parcel: #1405384